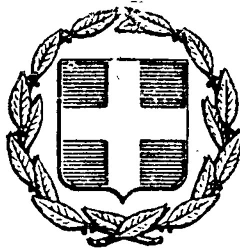


ΕΦΗΜΕΡΙΣ ΤΗΣ ΚΥΒΕΡΝΗΣΕΩΣ
ΤΗΣ ΕΛΛΗΝΙΚΗΣ ΔΗΜΟΚΡΑΤΙΑΣ

ΕΝ ΑΘΗΝΑΙΣ ΤΗι 6 ΝΟΕΜΒΡΙΟΥ 1980 | ΤΕΥΧΟΣ ΤΕΤΑΡΤΟΝ | ΑΡΙΘΜΟΣ ΦΥΛΛΟΥ 613

ΠΕΡΙΕΧΟΜΕΝΑ

ΑΠΑΛΛΟΤΡΙΩΣΕΙΣ

ΑΠΟΦΑΣΕΙΣ

Ἀριθ. Ζα/1651 (1)

Περὶ κηρύξεως ὡς ἀναδασωτέας ἐκτάσεως 1,500 στρεμμάτων, στὴ θέση «Πλοτίβα» τῆς Κοινότητας Κερπινῆς Καλ/των τοῦ Νομοῦ Ἀχαΐας.

Ο ΝΟΜΑΡΧΗΣ ΑΧΑΪΑΣ

Ἔχοντας ὑπόψη:

1. Τὶς διατάξεις τοῦ Ν. 3200/1955, Ν.Δ. 532/70, Β.Δ. 709/70 καὶ Β.Δ. 192/72 «περὶ Διοικητικῆς Ἀποκεντρώσεως».

2. Τὶς διατάξεις τοῦ Ν. 998/1979 «περὶ προστασίας τῶν δασῶν καὶ τῶν δασικῶν ἐν γένει ἐκτάσεων τῆς Χώρας» καὶ συγκεκριμένα:

α) Τοῦ ἄρθρου 41 παρ. 1.
β) Τοῦ ἄρθρου 38 παρ. 1.

3. Τὴν 160417/8.7.80 δ/γὴ τοῦ Ὑπουργείου Γεωργίας.
4. Τὴ 14058/30.6.78 ἀριθμ. 5 κεφ. Θ - παρ. ΙΙΙ ἐδαφ. 20 ἀπόφαση τοῦ Νομάρχη Ἀχαΐας «περὶ ἐξουσιοδοτήσεως τῶν Προϊσταμένων τῶν Δημ. Ὑπηρεσιῶν νὰ ὑπογράφουν μὲ ἐντολὴ τοῦ Νομάρχη».
5. Τὴ 2204/22.9.80 πρόταση τοῦ Δασαρχείου Καλαβρύτων «περὶ κηρύξεως ἀναδασωτέας, τῆς ἀναφερομένης στὸ θέμα ἐκτάσεως», ἀποφασίζουμε:

Κηρύσσουμε ἀναδασωτέα, μὲ σκοπὸ τὴν προστασία γιὰ ἐπαναδημιουργία τῆς δασικῆς βλαστήσεως, τὴ δημόσια δασικὴ ἔκταση ἑνὸς καὶ μισοῦ (1,500) στρέμματος, ποὺ βρίσκεται στὴ θέση «Πλοτίβα» τῆς Κοινότητας Κερπινῆς Καλ/των καὶ ποὺ προσδιορίζεται ἀπὸ τὰ στοιχεῖα, Α, Β, Γ, Δ, ὅπως φαίνονται στὸ συνημμένο διάγραμμα, τὸ ὁποῖο ἀποτελεῖ ἀναπόσπαστο μέρος τῆς ἀποφάσεως αὐτῆς καὶ ἔχει ὅρια:

Ἀνατολικά: Μὲ Δημ. Δασικὴ ἔκταση.
Δυτικά: Μὲ Δημ. Δασικὴ ἔκταση.
Βόρεια: Μὲ Δημ. Δασικὴ ἔκταση.
Νότια: Μὲ Δημ. Δασικὴ ἔκταση.

Ἡ ἀποκατάσταση τῆς δασικῆς βλαστήσεως ποὺ καταστράφηκε στὴν παραπάνω ἔκταση ἀπὸ πυρκαγιὰ τὴν 3.9.1980 θὰ γίνει διὰ φυσικῆς ἀναγεννήσεως.

Ἡ ἀπόφαση αὐτὴ νὰ δημοσιευθεῖ στὴν Ἐφημερίδα τῆς Κυβερνήσεως.

Πάτραι, 29 Σεπτεμβρίου 1980

Μὲ ἐντολὴ Νομάρχη

Ὁ Διευθυντὴς Δασῶν κ.ἁ.α.
ΑΛΕΞ. ΜΠΛΕΤΑΣ

Ανήκει στην Ζ5/1651/29-9-80 απόφαση της Διευθύνσεως Δασών Ν. Αχαΐας. -

ΑΠΟΣΠΑΣΜΑ ΧΑΡΤΟΥ ΠΕΡΙΦ. ΚΟΙΝΟΤΗΤΑΣ ΚΕΡΠΙΝΗΣ ΚΛΠ. ΠΕΡΙΟΧΗΣ ΔΑΣΑΡΧΕΙΟΥ ΚΑΛΑΒΡΥΤΩΝ. Ν. ΑΧΑΪΑΣ.

Κλίμαξ 1:20.000

ΣΧΕΔΙΑΓΡΑΜΜΑ ΤΗΣ ΔΗΜ. ΔΑΣ. ΕΚΤΑΣΕΩΣ ΠΟΥ ΚΑΗΚΕ

Κλίμαξ 1:1000

Καλ/βα 18-9-80
Ο Συντάξας
Σπυρ. Στούρας
Τεχν. Δασονίας

Ο Δασάρχης Καλ/των
Ιωαν. Περιστέρης
Δασολόγος με 4ο βαθμό

Πάτραι 29/9/80

Δημόσια Δασική Έκτασις

Καείσα έκτασις
Ε=1.500 στρ.

Δημόσια Δασική Έκτασις

Υπόμνημα
✱ Αρχή πυρκαϊάς
● Έκτασις που κάηκε

ΠΟΛΕΟΔΟΜΙΑ

ΔΙΑΤΑΓΜΑΤΑ

(2)

Περὶ ἀναθεωρήσεως τοῦ ρυμοτομικοῦ σχεδίου Ζακύνθου εἰς τὸν χῶρον τῶν Ἐργατικῶν Κατοικιῶν.

Ο ΠΡΟΕΔΡΟΣ ΤΗΣ ΕΛΛΗΝΙΚΗΣ ΔΗΜΟΚΡΑΤΙΑΣ

Ἔχοντες ὑπ' ὄψει:

1. Τὰς διατάξεις τοῦ ἀπὸ 17 Ἰουλίου 1923 Ν. Δ/τος «περὶ σχεδίων πόλεων κλπ.», ὡς μεταγενεστέρως ἐτροποποιήθησαν καὶ συνεπληρώθησαν καὶ εἰδικώτερον τῶν ἄρθρων 3, 9 καὶ 70 αὐτοῦ.

2. Τὰς διατάξεις τοῦ ἀπὸ 8.9.1923 Δ/τος «περὶ καθορισμοῦ τῆς κατὰ τὸ ἄρθρον 3 τοῦ ἀπὸ 17.7.1923 Ν. Δ/τος «περὶ σχεδίων πόλεων κλπ.» προθεσμίας» (ΦΕΚ 257/Α) καὶ τὸ ὅτι ἡ κατὰ τὸ Διάταγμα αὐτὸ προθεσμία παρῆλθεν ἄπρακτος.

3. Τὰς διατάξεις τοῦ Ν. 947/1979 «περὶ οἰκιστικῶν περιοχῶν» (ΦΕΚ 169/Α) καὶ εἰδικώτερον τοῦ ἄρθρου 62 (παρ. 1) αὐτοῦ.

4. Τὰς διατάξεις τοῦ Ν. 1032/1980 «περὶ συστάσεως Ὑπουργείου Χωροταξίας, Οἰκισμοῦ καὶ Περιβάλλοντος» (ΦΕΚ 57/Α) καὶ εἰδικώτερον τῶν ἄρθρων 2 (παρ. 2), 3 (παρ. 1, ἐδάφ. α) καὶ 7 αὐτοῦ.

5. Τὴν ὑπ' ἀριθ. 1099/1979 γνωμοδότησιν τοῦ Συμβουλίου Δημοσίων Ἔργων (Τμῆμα Οἰκισμοῦ).

6. Τὴν ὑπ' ἀριθ. 891/1980 γνωμοδότησιν τοῦ Συμβουλίου τῆς Ἐπικρατείας, προτάσει τοῦ Ὑπουργοῦ Χωροταξίας, Οἰκισμοῦ καὶ Περιβάλλοντος, ἀποφασίζομεν:

Ἄρθρον μόνον.

Ἐγκρίνεται ἡ ἀναθεώρησις τοῦ ρυμοτομικοῦ σχεδίου Ζακύνθου εἰς τὸν χῶρον τῶν Ἐργατικῶν Κατοικιῶν τὸν ἐγκριθέντα διὰ τοῦ ἀπὸ 26.8.1972 Β. Δ/τος «περὶ ἐγκρίσεως θέσεως εἰς τὴν ἐκτὸς τοῦ ρυμοτομικοῦ σχεδίου Ζακύνθου περιοχήν, διὰ τὴν ἀνέγερσιν Ἐργατικῶν Κατοικιῶν» (ΦΕΚ 242/Δ), διὰ τῆς ἐγκρίσεως θέσεως καὶ διατάξεως κτιρίων, ὡς ἐμφαίνεται εἰς τὸ ὑπὸ τοῦ Γενικοῦ Διευθυντοῦ Οἰκισμοῦ θεωρημένον διὰ τῆς ὑπ' ἀριθ. Γ.28108/1980 πράξεως αὐτοῦ σχετικὸν πρωτότυπον διάγραμμα ὑπὸ κλίμακα 1: 500, τοῦ ὁποίου συνοπτικὸν ἀντίτυπον δημοσιεύεται μετὰ τοῦ παρόντος.

Εἰς τὸν Ὑπουργὸν Χωροταξίας, Οἰκισμοῦ καὶ Περιβάλλοντος, ἀναθέτομεν τὴν δημοσίευσιν καὶ ἐκτέλεσιν τοῦ παρόντος Διατάγματος.


Ἐν Ἀθήναις τῇ 7 Ὀκτωβρίου 1980

Ο ΠΡΟΕΔΡΟΣ ΤΗΣ ΔΗΜΟΚΡΑΤΙΑΣ

ΚΩΝΣΤΑΝΤΙΝΟΣ Γ. ΚΑΡΑΜΑΝΛΗΣ


ΥΠΟΥΡΓΟΣ ΧΩΡΟΤΑΞΙΑΣ, ΟΙΚΙΣΜΟΥ ΚΑΙ ΠΕΡΙΒΑΛΛΟΝΤΟΣ

ΓΕΩΡΓΙΟΣ ΠΛΥΤΑΣ

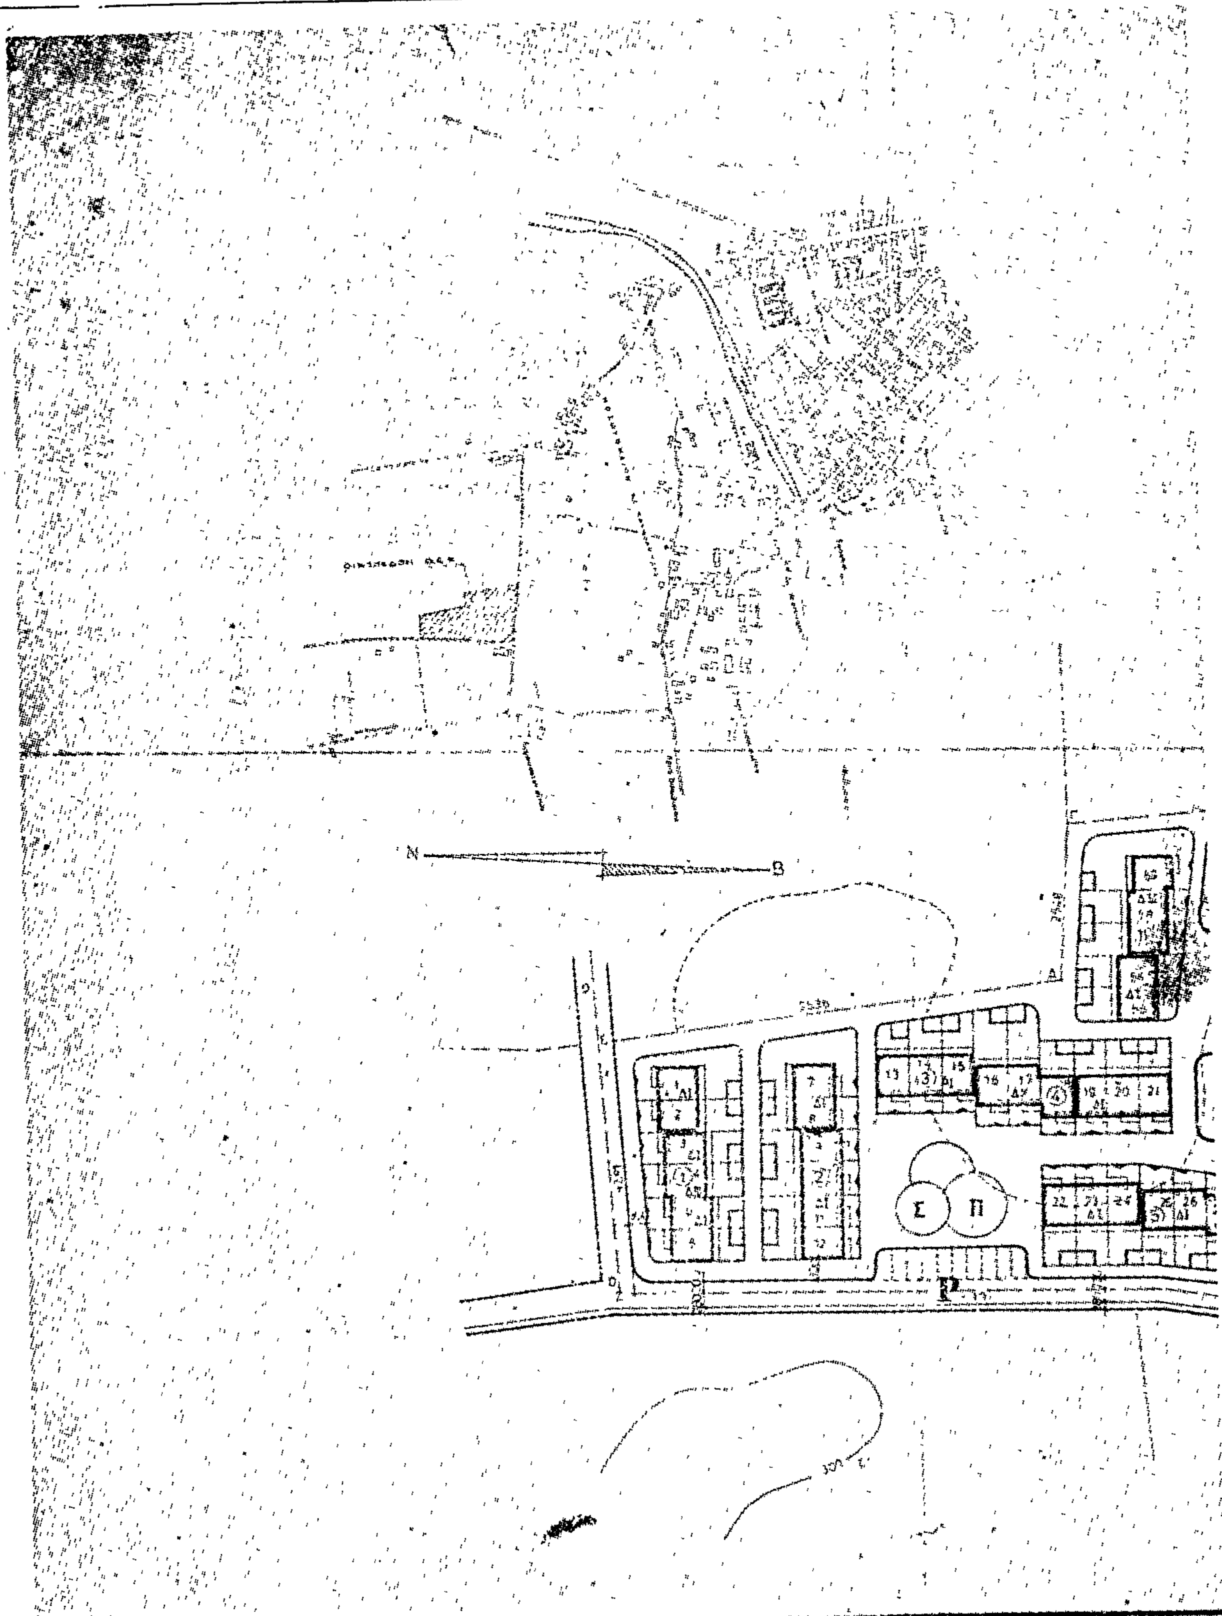

Υ Π Ο Μ Ν Η Μ Α

ΕΚΤΑΣΙΣ ΟΙΚΟΠΕΔΟΥ ΑΒΓΔΕΖΑ 11,159,21 m²			ΙΔΙΩΤΙΚΟΝ ΠΡΑΣΙΝΟΝ		
ΧΡΗΣΙΜΟΠΟΙΗΘΕΙΣ ΤΥΠΟΣ ΚΑΤΟΙΚΙΑΣ 2014			ΑΡΜΟΣ ΔΙΑΣΤΟΛΗΣ	ΔΙ	1-
ΔΙΟΡΟΦΟΣ ΜΟΝΟΚΑΤΟΙΚΙΑ ΤΡΙΩΝ ΔΩΜΑΤΙΩΝ		①	ΑΡΙΘΜΗΣΙΣ ΣΤΟΙΧΩΝ		22
ΣΥΝΟΛΟΝ ΚΑΤΟΙΚΙΩΝ ΑΡ. 59		Ρ	ΧΩΡΟΣ ΣΤΑΘΜΕΥΣΕΩΣ ΑΥΤΟΚΙΝΗΤΩΝ	ΔΙΙΙ	4-5
	ΟΡΙΑ ΟΙΚΟΠΕΔΟΥ	ΠΧ	ΠΑΙΔΙΚΗ ΧΑΡΑ		34
	ΠΕΖΟΔΡΟΜΟΙ	Π	ΚΟΙΝΟΧΡΗΣΤΟ ΠΡΑΣΙΝΟ	ΔΣ	33
	ΑΥΤΟΚΙΝΗΤΟΔΡΟΜΟΙ	Σ	ΣΚΑΜΜΑ	ΔΧ	16-
	ΤΥΠΟΣ ΚΑΤΟΙΚΙΑΣ 2014		ΕΝΔΕΙΞΕΙΣ ΕΙΣΟΔΟΥ ΚΑΤΟΙΚΙΩΝ		
	ΒΟΗΘΗΤΙΚΟΙ ΧΩΡΟΙ		ΠΛΑΚΟΣΤΡΩΣΙΣ		

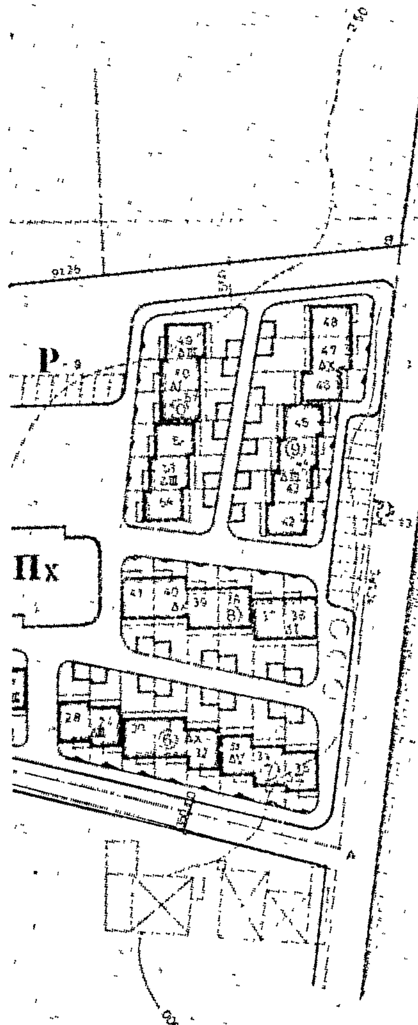

27 Σεπτεμβρίου 1980

ΣΗΜ. Ἡ ὁδὸς ΟΟ' ἤδη ἐγκεκριμένη διὰ Β.Δ. ΦΕΚ. 242/Δ/26-5-72 δὲν θὰ διαμορφωθῇ ἐπὶ τοῦ παρόντος καθότι δὲν ἐξυπηρετεῖ λειτουργικὰς ἀνάγκας τοῦ οἰκισμοῦ.

%	ΤΡΟΠΟΠΟΙΗΣΕΙΣ ΔΙΟΡΘΩΣΕΙΣ

ΟΡΓΑΝΙΣΜΟΣ ΕΡΓΑΤΙΚΗΣ ΚΑΤΟΙΚΙΑΣ

ΔΙΕΥΘΥΝΣΙΣ ΤΕΧΝΙΚΩΝ ΥΠΗΡΕΣΙΩΝ ΤΜΗΜΑ ΜΕΛΕΤΩΝ

ΜΕΛΕΤΗ

ΟΙΚΙΣΜΟΣ

ΖΑΚΥΝΘΟΣ Ι

Γενικὴ διάταξις

ΤΜΗΜΑ ΜΕΛΕΤΩΝ

ΣΧΕΔΙΑΣΙΣ	ΚΛΙΜΑΞ 1:500
Γ. Παναγιωτάτου Λ. Παπαλάμπρου	ἡμερομηνία 30-10-73

Η ΣΥΝΤΑΞΑΣ	Ο ΤΜΗΜΑΤΑΡΧΗΣ	Ο ΔΙΕΥΘΥΝΤΗΣ

Μ	Α
ΔΙΑΤΑΞΕΙΣ	
3-4, 5-6, 7-8, 9-10-11-12, 13-14-15, 19-20-21 23-24, 25-26, 36-37, 50-51, 55-56, 57-58	
26-27, 28-29, 42-43-44-45, 49-50, 52-53-54, 58-59 15.	
54	
17-18, 30-31-32 34-39-40-41, 46-47-48	

ΑΠΟΦΑΣΕΙΣ

'Αριθ. Γ. 28778/2434 (3)

Περὶ τροποποιήσεως τοῦ ρυμοτομικοῦ σχεδίου Καρδίτσης διὰ τοῦ καθορισμοῦ χώρου δι' ἀνέγερσιν Σχολείου.

Ο ΥΠΟΥΡΓΟΣ ΧΩΡΟΤΑΞΙΑΣ, ΟΙΚΙΣΜΟΥ ΚΑΙ ΠΕΡΙΒΑΛΛΟΝΤΟΣ

Ἔχοντες ὑπ' ὄψει:

1. Τὰς διατάξεις τοῦ ἀπὸ 17.7.1923 Ν. Δ/τος «περὶ σχεδίων πόλεων κ.λ.π.», ὡς μεταγενεστέρως ἐτροποποιήθησαν καὶ συνεπληρώθησαν καὶ εἰδικώτερον τοῦ ἄρθρου 29 αὐτοῦ.

2. Τῆς παρ. 2 τοῦ ἄρθρου 4 τοῦ Νόμου 622/1977 «περὶ εἰσπράξεως ὑπὸ τοῦ Δημοσίου Ταμείου τῶν διὰ τὴν ἔκδοσιν οἰκοδομικῶν ἀδειῶν καταβαλλομένων φόρων κ.λ.π.» (ΦΕΚ 171/Α').

3. Τὰς διατάξεις τοῦ Ν. 947/1979 «περὶ οἰκιστικῶν περιοχῶν» (ΦΕΚ 169/Α') καὶ εἰδικώτερον τοῦ ἄρθρου 62 (παρ. 1) αὐτοῦ.

4. Τὰς διατάξεις τοῦ Ν. 1032/1980 «περὶ συστάσεως Ὑπουργείου Χωροταξίας, Οἰκισμοῦ καὶ Περιβάλλοντος» (ΦΕΚ 57/Α') καὶ εἰδικώτερον τῶν ἄρθρων 2, 3 καὶ 7 αὐτοῦ.

5. Τὴν ὑπ' ἀριθ. 736/1980 γνωμοδότησιν τοῦ Συμβουλίου Δημοσίων Ἔργων (Τμῆμα Οἰκισμοῦ), ἀποφασίζομεν:

Ἐγκρίνεται ἡ τροποποίησις τοῦ ρυμοτομικοῦ σχεδίου Καρδίτσης κατὰ τὸ ὑπ' ἀριθ. 186 οἰκοδομικὸν τετράγωνον, διὰ τοῦ χαρακτηρισμοῦ τοῦ ὑπὸ στοιχεῖα Α,Β,Γ,Δ,Α τμήματος αὐτοῦ, ὡς χώρου Σχολείου, ὡς ἐμφαίνεται εἰς τὸ ὑπὸ τοῦ Γενικοῦ Διευθυντοῦ Οἰκισμοῦ θεωρημένον διὰ τῆς ὑπ' ἀριθ. Γ. 28778/1980 πράξεως αὐτοῦ σχετικὸν πρωτότυπον διάγραμμα ὑπὸ κλίμακα 1 : 2.000, τοῦ ὁποίου συνοπτικὸν ἀντίτυπον δημοσιεύεται μετὰ τῆς παρούσης.

Ἀθῆναι, 8 Ὀκτωβρίου 1980

Ο ΥΠΟΥΡΓΟΣ

ΓΕΩΡΓΙΟΣ ΠΛΥΤΑΣ

ΚΑΡΔΙΤΣΑ

κλίμαξ 1:2000

ΑΝΑΚΟΙΝΩΣΕΙΣ

'Αριθ. οἰκ. 34630/15060 (4)

Περὶ εἰδοποιήσεως τῆς παρακαταθέσεως ἀποζημιώσεως ἀκινήτων ρυμοτομουμένων κατὰ τὴν ἐφαρμογὴ τοῦ ρυμοτομικοῦ σχεδίου Γαλατσίου στὶς ὁδοὺς Ι. Φωκᾶ καὶ Παπαφλέσσα.

Ο ΥΠΟΥΡΓΟΣ ΧΩΡΟΤΑΞΙΑΣ, ΟΙΚΙΣΜΟΥ ΚΑΙ ΠΕΡΙΒΑΛΛΟΝΤΟΣ

Ἔχοντας ὑπόψη:

1) Τὶς διατάξεις τοῦ ἀπὸ 17.7.1923 Ν. Δ/τος «περὶ σχεδίων πόλεων, κωμῶν κ.λ.π.».

2) Τὶς διατάξεις τοῦ Ν.Δ. 797/71 «περὶ ἀναγκαστικῶν ἀπαλλοτριώσεων».

3) Τὶς διατάξεις τοῦ Ν. 1032/80 «περὶ συστάσεως τοῦ Ὑπουργείου Χωροταξίας, Οἰκισμοῦ καὶ Περιβάλλοντος».

4. Τὴν ὑπ' ἀριθ. Γ. 1266/91/21.3.1980 ἀπόφαση τοῦ Ὑπουργ. Χωροταξίας, Οἰκισμοῦ καὶ Περιβάλλοντος (ΦΕΚ 372/13/15.4.80) «περὶ μεταβιβάσεως ἐξουσίας τοῦ Ὑπουργ. Χωροταξίας, Οἰκισμοῦ καὶ Περιβάλλοντος στοὺς Προϊσταμένους τῆς Γενικῆς Διευθύνσεως Οἰκισμοῦ».

Γνωστοποιεῖ στοὺς ἰδιοκτῆτες ἀκινήτων τῶν ὁδῶν Ι. Φωκᾶ —Παπαφλέσσα ποὺ ρυμοτομοῦνται κατὰ τὴν ἐφαρμογὴ τοῦ ρυμοτομικοῦ σχεδίου Γαλατσίου — Ἀττικῆς καὶ σύμφωνα μὲ τὴν ἀριθ. 389/1971 πράξη ἀναλογισμοῦ Ὑπηρεσίας Πολεοδομίας Ἀθηνῶν, καθὼς καὶ σὲ τυχὸν ἐνυπόθηκους δανειστὲς ἐπὶ τῶν ἀκινήτων τούτων ὅτι ἡ ἀποζημίωση, ποὺ καθορίσθηκε σύμφωνα μὲ τὴν ἀριθ. 495/1980 ἀπόφαση τοῦ Μονομελοῦς Πρωτοδικείου Ἀθηνῶν, γιὰ τὴν ἀπαλλοτρίωση τῶν ἀκινήτων, ἔχει κατατεθεῖ στὸ Ταμεῖο Παρακαταθηκῶν καὶ Δανείων ὑπὲρ τοῦ κάτωθι ἰδιοκτήτου, ἤτοι:

Ἰωάννη Δ. Πάνου, δραχ. 2.000.000.

Σχετικὰ μὲ τὴν κατάθεση αὐτὴ ἔχει ἐκδοθεῖ τὸ ἀριθ. 605776/23.10.80 ἰσόποσο γραμμάτιο τοῦ Ταμείου Παρακαταθηκῶν καὶ Δανείων.

Ἡ ἀνακοίνωση αὐτὴ νὰ δημοσιευθεῖ στὴν Ἐφημερίδα τῆς Κυβερνήσεως.

Ἀθῆναι, 30 Ὀκτωβρίου 1980

Μὲ Ἐντολὴ Ὑπουργοῦ
Ὁ Διευθυντής
ΣΠ. ΚΟΚΚΟΛΙΑΔΗΣ